


ALLEGATO A - PLANIMETRIA INTEGRALE DELLE AREE DI SOSTA

Riproduzione completa della tavola, senza ritagli. Sigla A5 corretta in A4 anche all'interno della planimetria.

Tavola 1.6 – Scala 1:200 ridotta ulteriormente in un formato A4 da un formato di stampa A3:

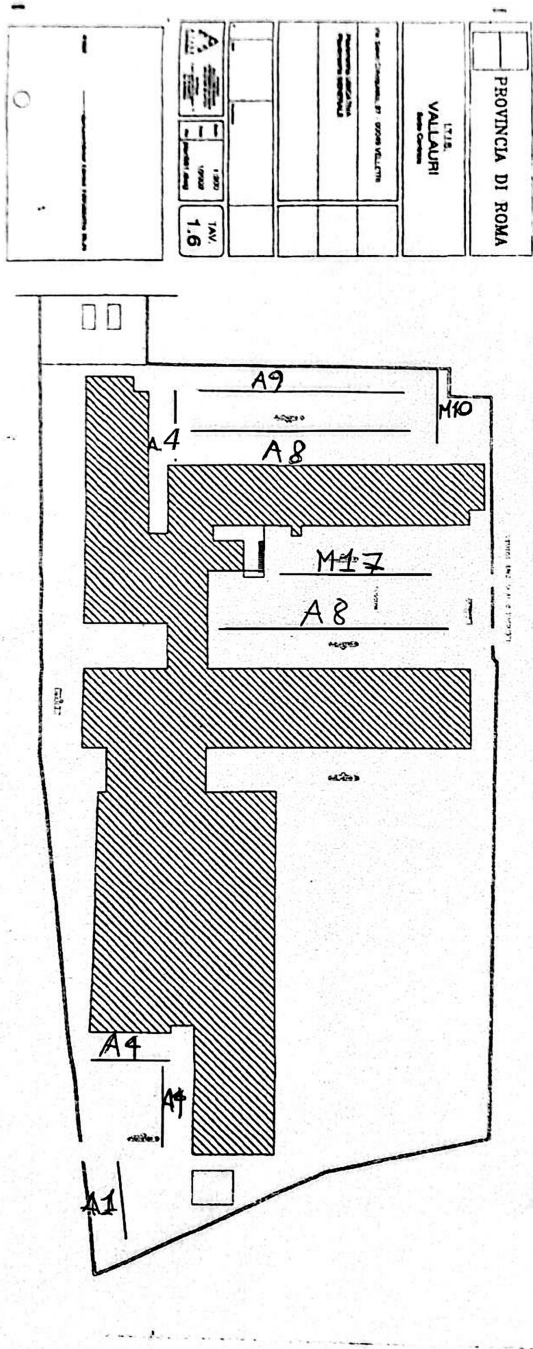

LEGENDA DI LETTURA

A = autoveicoli

M = motoveicoli

A9	9 autoveicoli
M10	10 motoveicoli
A4	4 autoveicoli
A8	8 autoveicoli
M17	17 motoveicoli
A8	8 autoveicoli
A4	4 autoveicoli
M4	4 motoveicoli
A1	1 autoveicolo